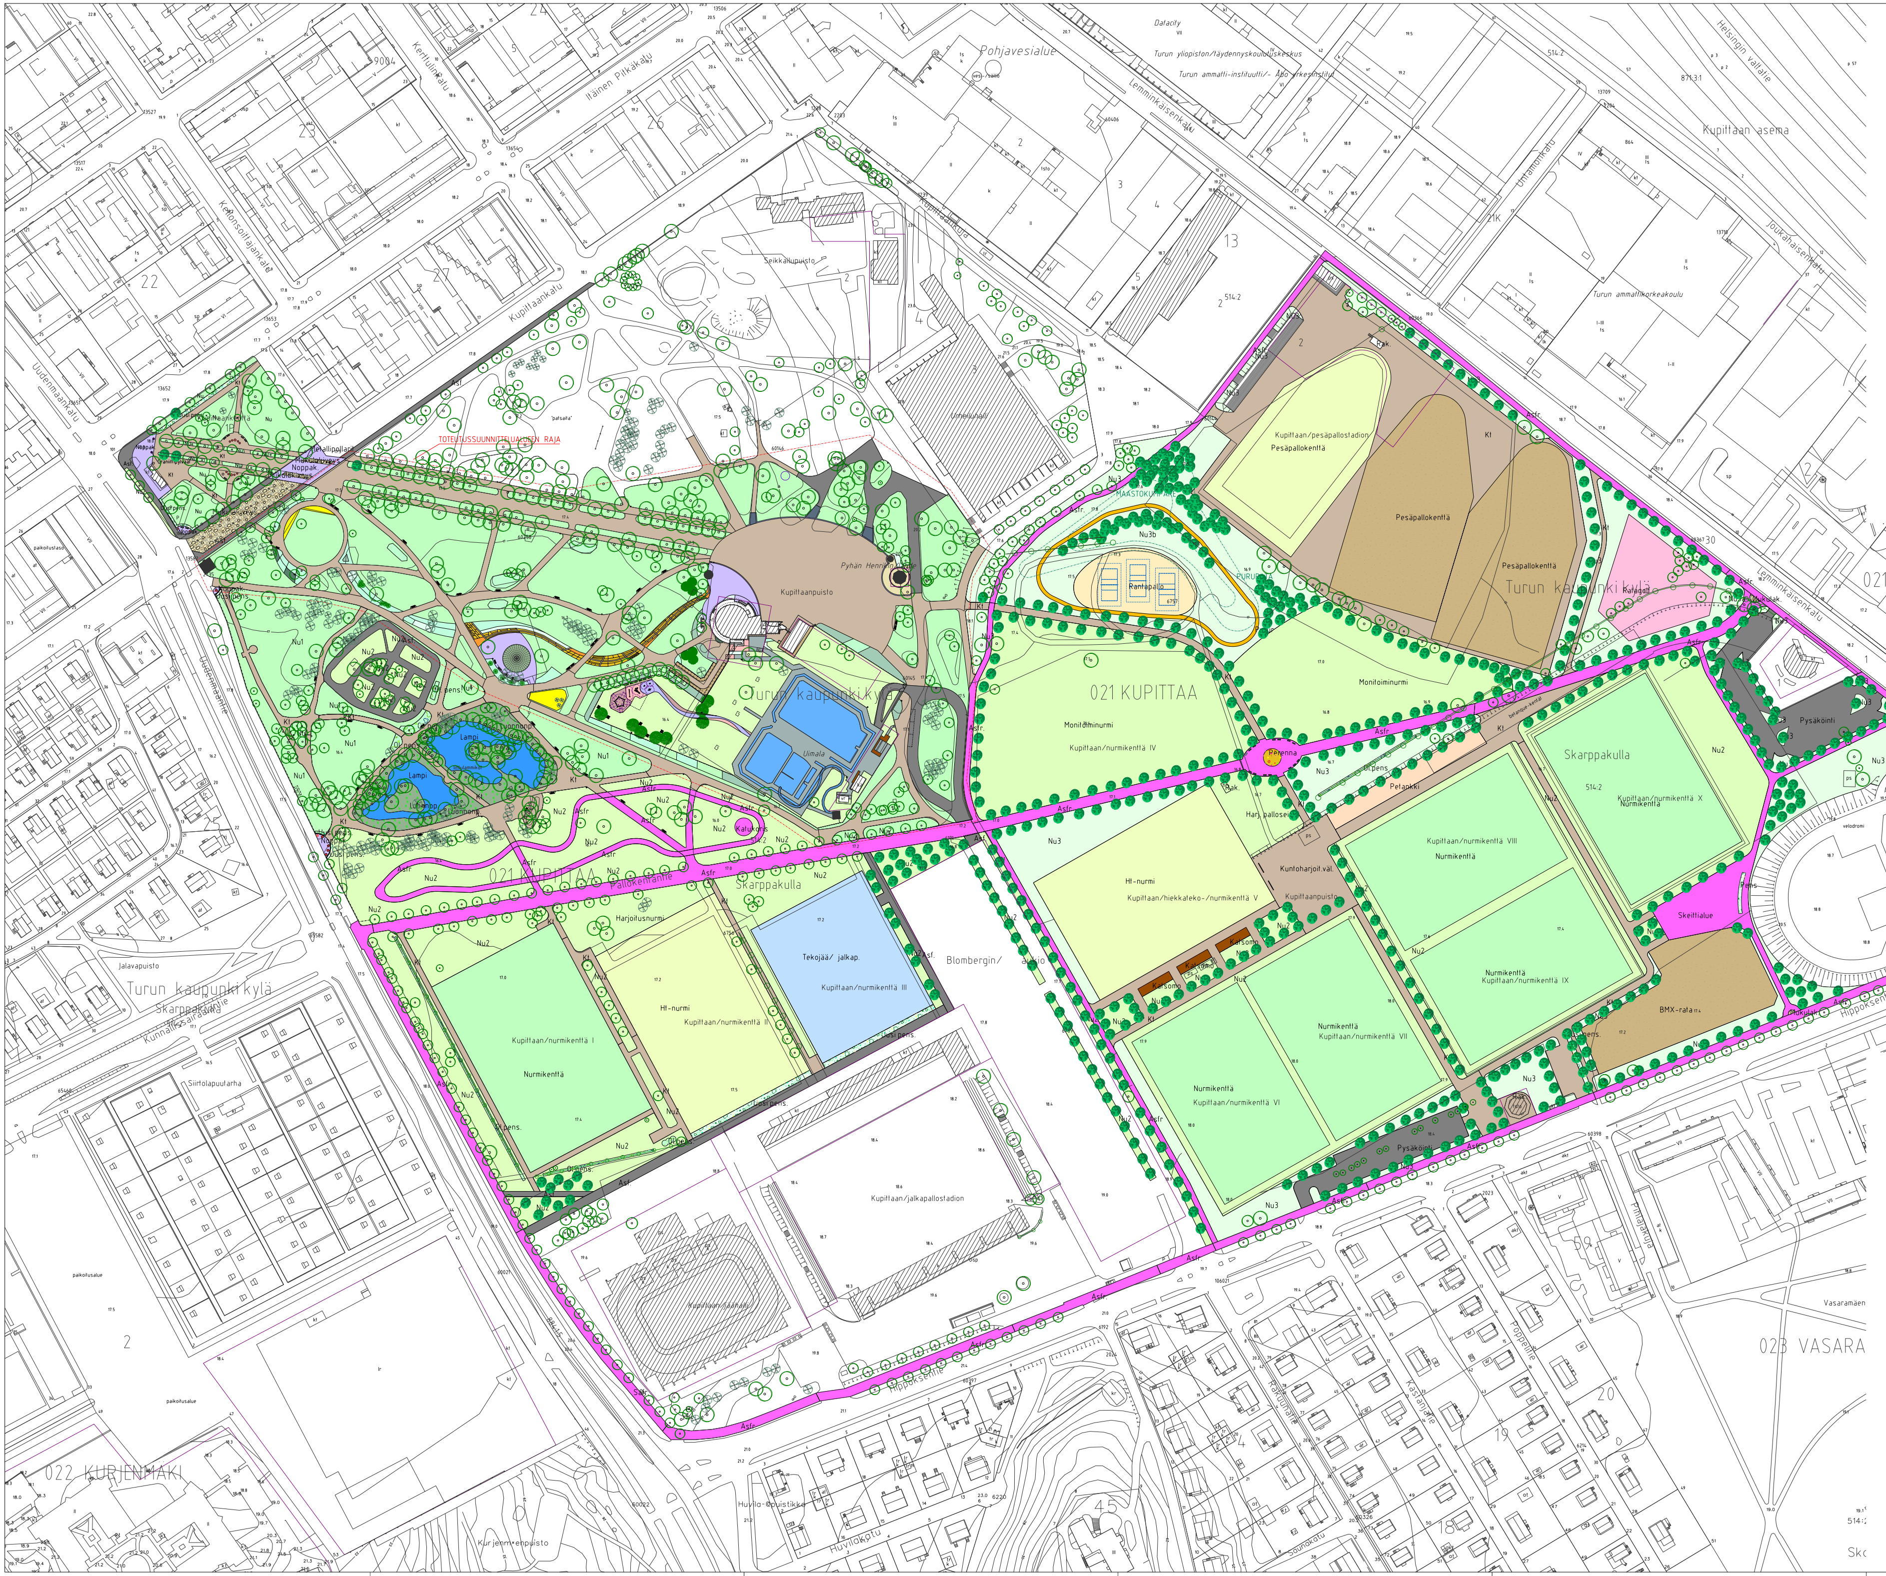

Aluetyyppien summat

Väri	Tyyppi
	NU1
	NU2
	NU3
	Perennaryhmä
	Uusi pensasistutus
	Oleva pensasistutus
	Asfaltti
	Asfaltti / rullaluistelu
	Kivituhkakäytävä
	Kivituhkakenttä
	Leikkihiekka / rantapallo
	Turvahiekka / petankki
	Väriasfaltti
	Kenttäkiveys
	Noppakiveys
	Hiekkatekonurmi
	Erik. päällyste / jalkapallo / tekojäärata
	Pururata
	Katsomo

Maisema ja Ympäristö Oy
Raatihuoneenkatu 21 B
13100 Hämeenlinna
03-6533067, etunimi.sukunimi@myoy.net, www.myoy.net
MAS 231
Kaija Uusitalo 27.8.2003

HYVÄKSYNYT:
VIRAN PUOLESTA:

KAUPUNGINOSA:
ASEMAKAAVA VAHVISTETTU:
KATULUOKKA:

HYVÄKSYNYT MYÖS:

KORVAA PIIRUSTUKSEN:
KORVAA OSITTAIN PIIRUSTUKSEN:

KORVATTU PIIRUSTUKSELLA:
KORVATTU OSITTAIN PIIRUSTUKSELLA:

TUNN.	MUUTOS TAI TÄYDENNYS	PÄIVÄYS	PIIRTÄJÄ	SUUNNITTELIJA	TARK.

TURUN KAUPUNGIN YMPÄRISTÖ- JA KAAVOITUSVIRASTO
SUUNNITTELUTOIMISTO
LINNANKATU 31 B
20100 TURKU
PUH (02) 262 4111
FAX (02) 262 4912

KOHDE: KUPITTAANPUISTO

SISÄLTÖ: YMPÄRISTÖSUUNNITELMA
YLEISSUUNNITELMA

SUUNNITTELIJA	PIIRTÄJÄ	TARKASTANUT	GEOTEKN. TARKAST.	MITTAKAAVA	
KUu				1:1000	
PÄIVÄYS	**SUUNNITTELUPÄÄLLIKKÖ**			**PIIRUSTUSNUMERO**	**MUUTOS**
27.8.2003				W 5240 143	